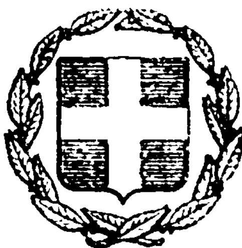


ΕΦΗΜΕΡΙΣ ΤΗΣ ΚΥΒΕΡΝΗΣΕΩΣ
ΤΗΣ ΕΛΛΗΝΙΚΗΣ ΔΗΜΟΚΡΑΤΙΑΣ

ΕΝ ΑΘΗΝΑΙΣ ΤΗ, 3 ΝΟΕΜΒΡΙΟΥ 1979 | ΤΕΥΧΟΣ ΤΕΤΑΡΤΟΝ | ΑΡΙΘΜΟΣ ΦΥΛΛΟΥ 623

ΠΕΡΙΕΧΟΜΕΝΑ

ΑΠΑΛΛΟΤΡΙΩΣΕΙΣ

ΑΝΑΚΟΙΝΩΣΕΙΣ

ΠΟΛΕΟΔΟΜΙΑ

ΑΠΟΦΑΣΕΙΣ

ΑΠΑΛΛΟΤΡΙΩΣΕΙΣ

ΑΝΑΚΟΙΝΩΣΕΙΣ

Ἀριθ. 1425 (1)

Περὶ ἀνακοινώσεως παρακαταθέσεως ἀποζημιώσεως ἀπαλλοτριωθέντος ἀκινήτου γιὰ τὴ δημιουργία Πλατείας, στὸν οἰκισμὸ Παμφόρου Κοινότητας Ἀμαράντων, Νομοῦ Ροδόπης.

Ο ΠΡΟΕΔΡΟΣ ΤΗΣ ΚΟΙΝΟΤΗΤΑΣ ΑΜΑΡΑΝΤΩΝ

Μὲ τὸ 13.421/8.9.1978 Γραμμάτιο Συστάσεως Παρακαταθήκης τοῦ Ταμείου Παρακαταθηκῶν καὶ Δανείων (Γραφεῖο Κομοτηνῆς) κατατέθηκαν στὸ ὄνομα τοῦ Ρετζὲπ Σαδὶκ Γιακούπ, δρχ. 42.100, γιὰ ἀποζημίωση ἀπαλλοτριωμένου ἀκινήτου στὸ Παμφόρο Νομοῦ Ροδόπης, ἐκτάσεως 842 Μ2 γιὰ τὴ δημιουργία Πλατείας, ἀπαλλοτριωθέντος δυνάμει τῆς 66/1976 ἀποφάσεως τοῦ Κοιν. Συμ/λίου Ἀμαράντων, ποὺ ἐγκρίθηκε νόμιμα μὲ τὴν 9725/7.6.1977, ὁμοία τῆς Νομαρχίας Ροδόπης, ἡ ὁποία δημοσιεύθηκε στὸ 205/25.6.1977 Φ.Ε.Κ. (Τεῦχος Τέταρτο) καὶ τῆς 29/1978 ἀποφάσεως τοῦ Μονομελοῦς Πρωτοδικείου Ροδόπης «περὶ καθορισμοῦ τιμῆς μονάδος ἀπαλλοτριωθέντων ἐκτάσεων».

Ἐν Ἀμαράντοις τῇ 17 Σεπτεμβρίου 1979

Ὁ Πρόεδρος
ΜΕΜΕΤ ΙΣΜΑΗΛΟΓΛΟΥ ΝΟΥΡΗ

ΠΟΛΕΟΔΟΜΙΑ

ΑΠΟΦΑΣΕΙΣ

Ἀριθ. Γ. 29216/2485 (2)

Περὶ κυρώσεως τεσσάρων (4) τοπογραφικῶν φύλλων ἐφαρμογῆς τοῦ σχεδίου ἐπὶ τοῦ ἐδάφους τοῦ ρυμοτομικοῦ σχεδίου Βούλας (Ἀττικῆς).

Ο ΥΠΟΥΡΓΟΣ ΔΗΜΟΣΙΩΝ ΕΡΓΩΝ

Ἔχοντες ὑπ' ὄψει:

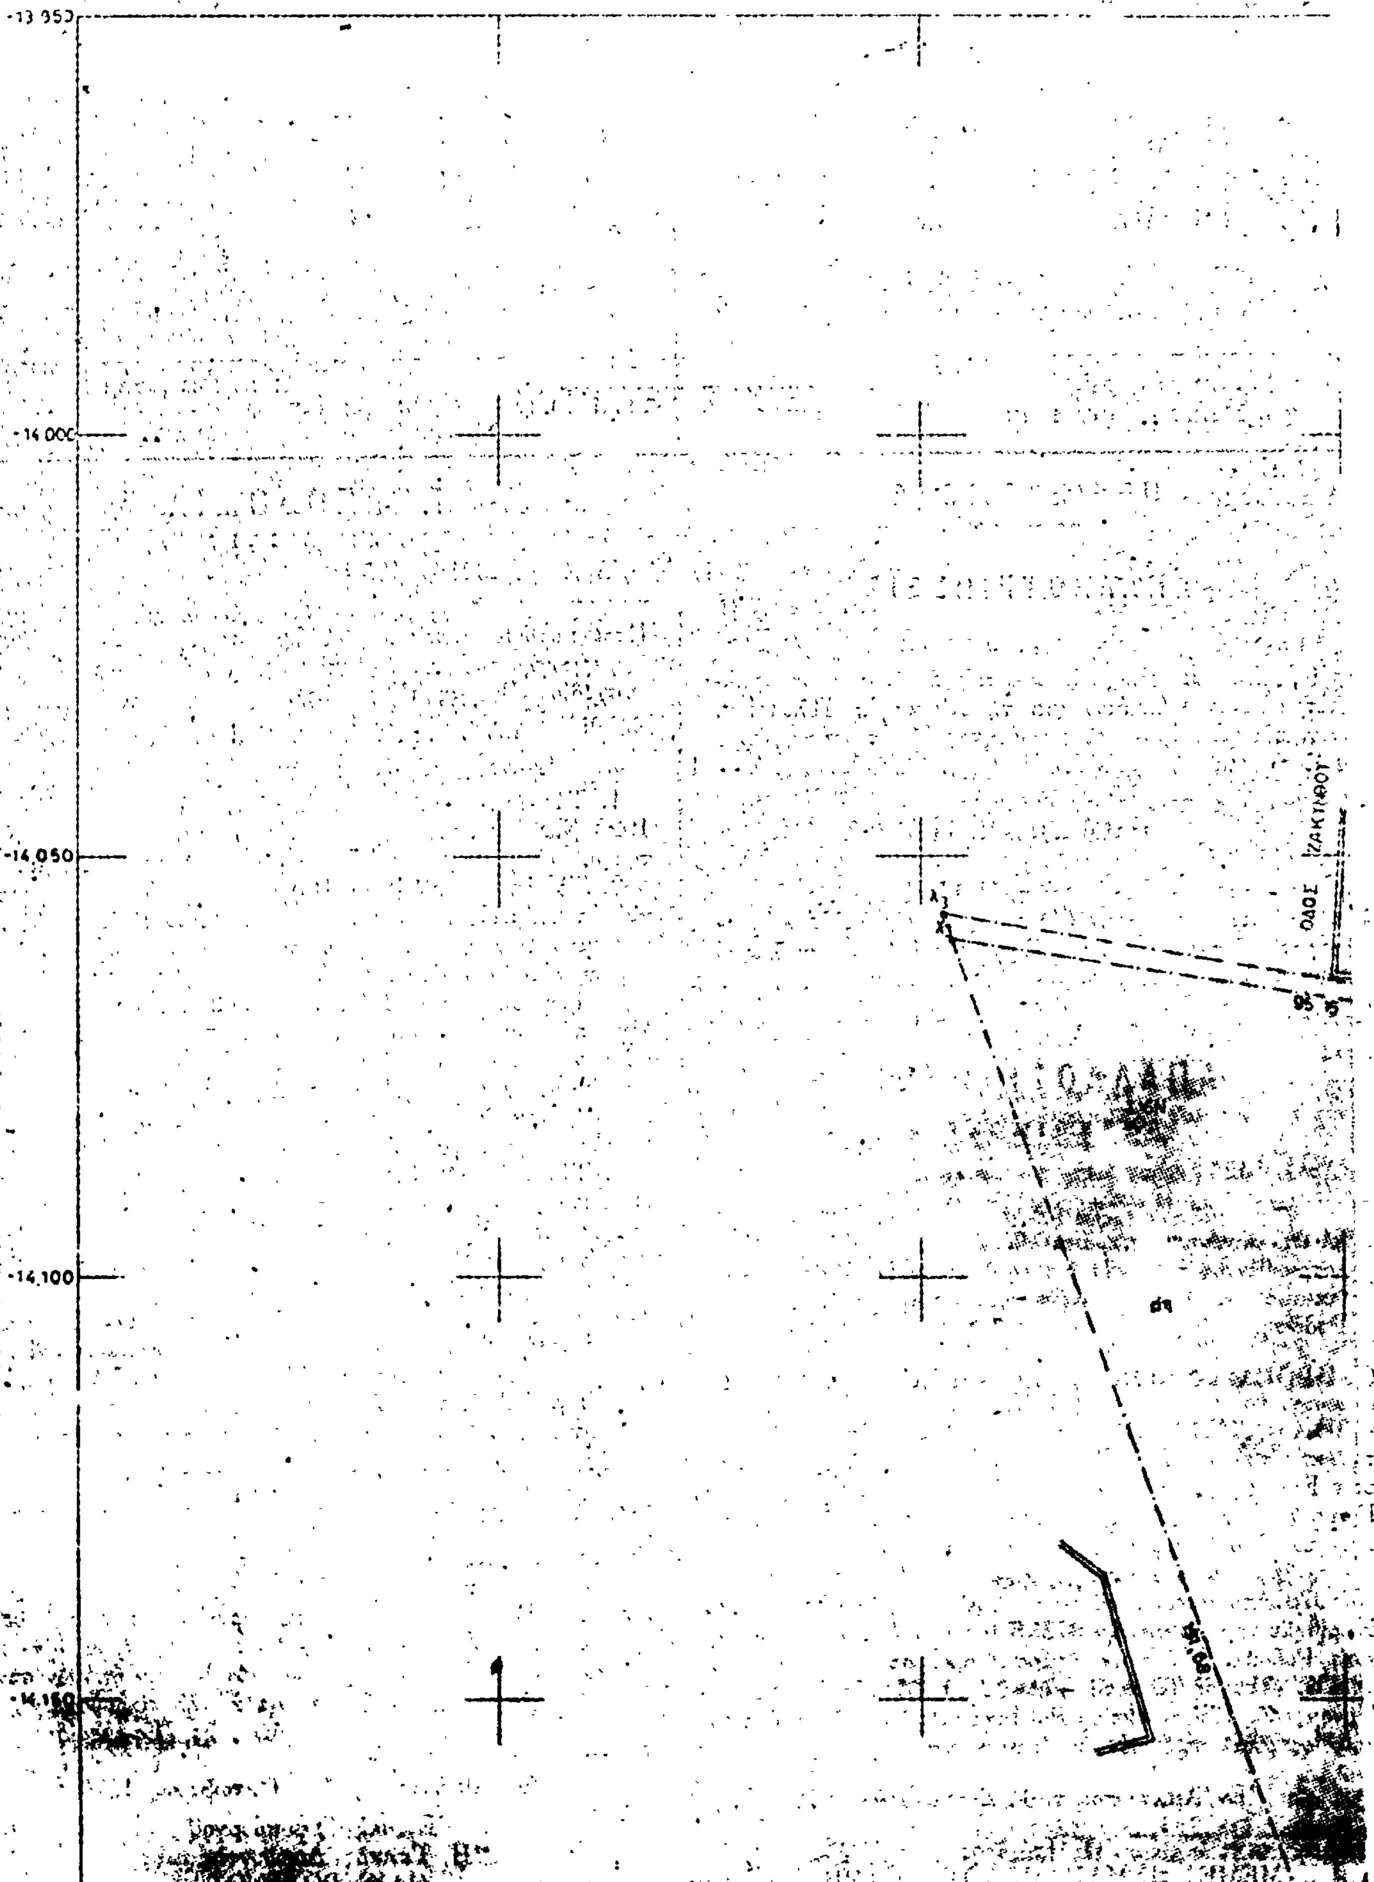
1. Τὰς διατάξεις τοῦ ἄρθρου 5 τοῦ ἀπὸ 17 Ἰουλίου 1923 Ν.Δ/τος «περὶ σχεδίων πόλεων καὶ κωμῶν τοῦ Κράτους».
2. Τὸ ἀπὸ 23.12.1965 Β.Δ/γμα «περὶ τροποποιήσεως καὶ ἐπεκτάσεως τοῦ ρυμοτομικοῦ σχεδίου Βούλας καὶ καθορισμοῦ τῶν ὅρων καὶ περιορισμῶν δομήσεως τῶν οἰκοπέδων αὐτοῦ» (ΦΕΚ 203/Δ).
3. Τὴν ὑπ' ἀριθ. ΕΔ2α/04/Φ.Θ.2.1.1./31.1.1979 κοινὴν ἀπόφασιν τοῦ Πρωθυπουργοῦ καὶ τοῦ Ὑπουργοῦ Δημοσίων Ἔργων «περὶ ἀντικαταστάσεως τῆς ὑπ' ἀριθ. ΕΔ2/α/04/59/Φ.Θ.2.1.1./1978 ἀποφάσεως «περὶ μεταβιβάσεως ἁρμοδιοτήτων τοῦ Ὑπουργοῦ Δημοσίων Ἔργων εἰς τὸν Ὑφυπουργὸν τοῦ αὐτοῦ Ὑπουργείου» (ΦΕΚ 106/Β).
4. Τὴν ὑπ' ἀριθ. Γ.19694/1431/30.6.1979 ἀπόφασιν τοῦ Ὑφυπουργοῦ Δημοσίων Ἔργων «περὶ μεταβιβάσεως ἐξουσίας τοῦ Ὑφυπουργοῦ Δημοσίων Ἔργων στοὺς Προϊσταμένους τῆς Γενικῆς Διευθύνσεως Οἰκισμοῦ, τῆς Ὑπηρεσίας Χαρτογραφήσεων καὶ Κτηματολογίου τῶν Διευθύνσεων καὶ τῶν Τμημάτων αὐτῶν, γιὰ τὴν ὑπογραφὴ «Μὲ ἐντολὴ Ὑφυπουργοῦ» ἐγγράφων, ἀποφάσεων καὶ λοιπῶν διοικητικῶν πράξεων» (ΦΕΚ 612/Β/13.7.1979).
5. Τὴν ὑπ' ἀριθ. 847/1979 γνωμοδότησιν τοῦ Συμβουλίου Δημοσίων Ἔργων (Τμῆμα Οἰκισμοῦ), ἀποφασίζομεν:

Κυροῦμεν ὡς διαγράμματα ἐφαρμογῆς ἐπὶ τοῦ ἐδάφους, τῆς ρυμοτομίας τῆς περιλαμβανομένης εἰς τὸ διὰ τοῦ ἀνωτέρω ἀπὸ 23.12.1965 Β.Δ/τος (ΦΕΚ 203/Δ) τροποποιηθὲν καὶ ἐπεκταθὲν ρυμοτομικὸν σχέδιον Βούλας (Ἀττικῆς), τὰ ὑπὸ κλίμακα 1:500 τέσσαρα (4) πρωτότυπα τοπογραφικὰ φύλλα μὲ αὔξοντας ἀριθμοὺς 1 ἕως 4 θεωρημένα ὑπὸ τοῦ Γενικοῦ Διευθυντοῦ Οἰκισμοῦ διὰ τῆς ὑπ' ἀριθ. Γ.29216/1979 πράξεως αὐτοῦ, τῶν ὁποίων συνοπτικὰ ἀντίτυπα δημοσιεύονται μετὰ τῆς παρούσης.

Ἡ παροῦσα δημοσιευθήτω διὰ τῆς Ἐφημερίδος τῆς Κυβερνήσεως.

Ἐν Ἀθήναις τῇ 13 Ὀκτωβρίου 1979

Ἐντολῇ Ὑφυπουργοῦ
Ἡ Γενικὸς Διευθυντὴς
ΘΑΙΣ ΡΟΥΣΣΟΥ


ΕΛΛΗΝΙΚΗ ΔΗΜΟΚΡΑΤΙΑ
ΝΟΜΑΡΧΙΑ ΑΤΤΙΚΗΣ
ΚΟΙΝΟΤΗΣ ΒΟΥΛΑΣ
ΡΥΜΟΤΟΜΙΚΟ
-14.000
-14.050
-14.100
ΟΔΟΣ

ΔΙΑΓΡΑΜΜΑ ΕΦΑΡΜΟΓΗΣ

Ο.Τ. 114α

14.200

14.250

14.300

14.350

14.400

ΥΠΟΜΝΗΜΑ

ΠΙΝΑΚΑΣ ΣΥΝΤΕΤΑΓΜΕΝΩΝ

	α/α	Χ	Ψ
ΑΞΟΝΟ-ΔΙΑΣΤΑΥΡΩΣΕΙΣ	Υ4	5.268.70	-14.240.30
	Υ2	5.369.70	-14.204.60
	Υ3	5.317.02	-14.148.07
	Υ6	5.378.93	-14.193.96
	ξ2	5.288.81	-14.310.71
	ξ1	5.301.87	-14.349.27
	δ2	5.376.29	-14.281.45
	ε1	5.391.23	-14.339.10
ΓΩΝΙΕΣ ΟΙΚΟΔΟΜΙΚΩΝ ΤΕΤΡΑΓΩΝΩΝ	258 α	5.297.93	-14.312.88
	β	5.371.88	-14.287.68
	γ	5.403.34	-14.401.64
	δ	5.337.72	-14.397.79
	ε	5.309.22	-14.346.03
	259 α	5.397.60	-14.344.09
	262 γ	5.309.70	-14.140.12
	δ	5.324.80	-14.160.06
	ε	5.354.40	-14.182.00
	στ	5.346.30	-14.205.41
	ζ	5.273.39	-14.231.05
	η	5.222.80	-14.103.47
	263 δ	5.376.63	-14.166.03
	ε	5.331.40	-14.152.51
	στ	5.319.30	-14.136.45
	264 δ	5.393.40	-14.270.04
	ε	5.294.99	-14.303.34
	στ	5.277.73	-14.244.37
	ζ	5.355.30	-14.217.09
	η	5.382.70	-14.200.26
	265 α	5.381.37	-14.284.67
	β	5.392.60	-14.279.18
	στ	5.395.03	-14.334.08

ΕΘΕΩΡΗΘΗ.

5.100 5.150 5.200

ΥΠ[illegible] Ν
ΔΗΜ[illegible] Ν
ΓΕΝΙΚΗ [illegible] ΜΟΥ

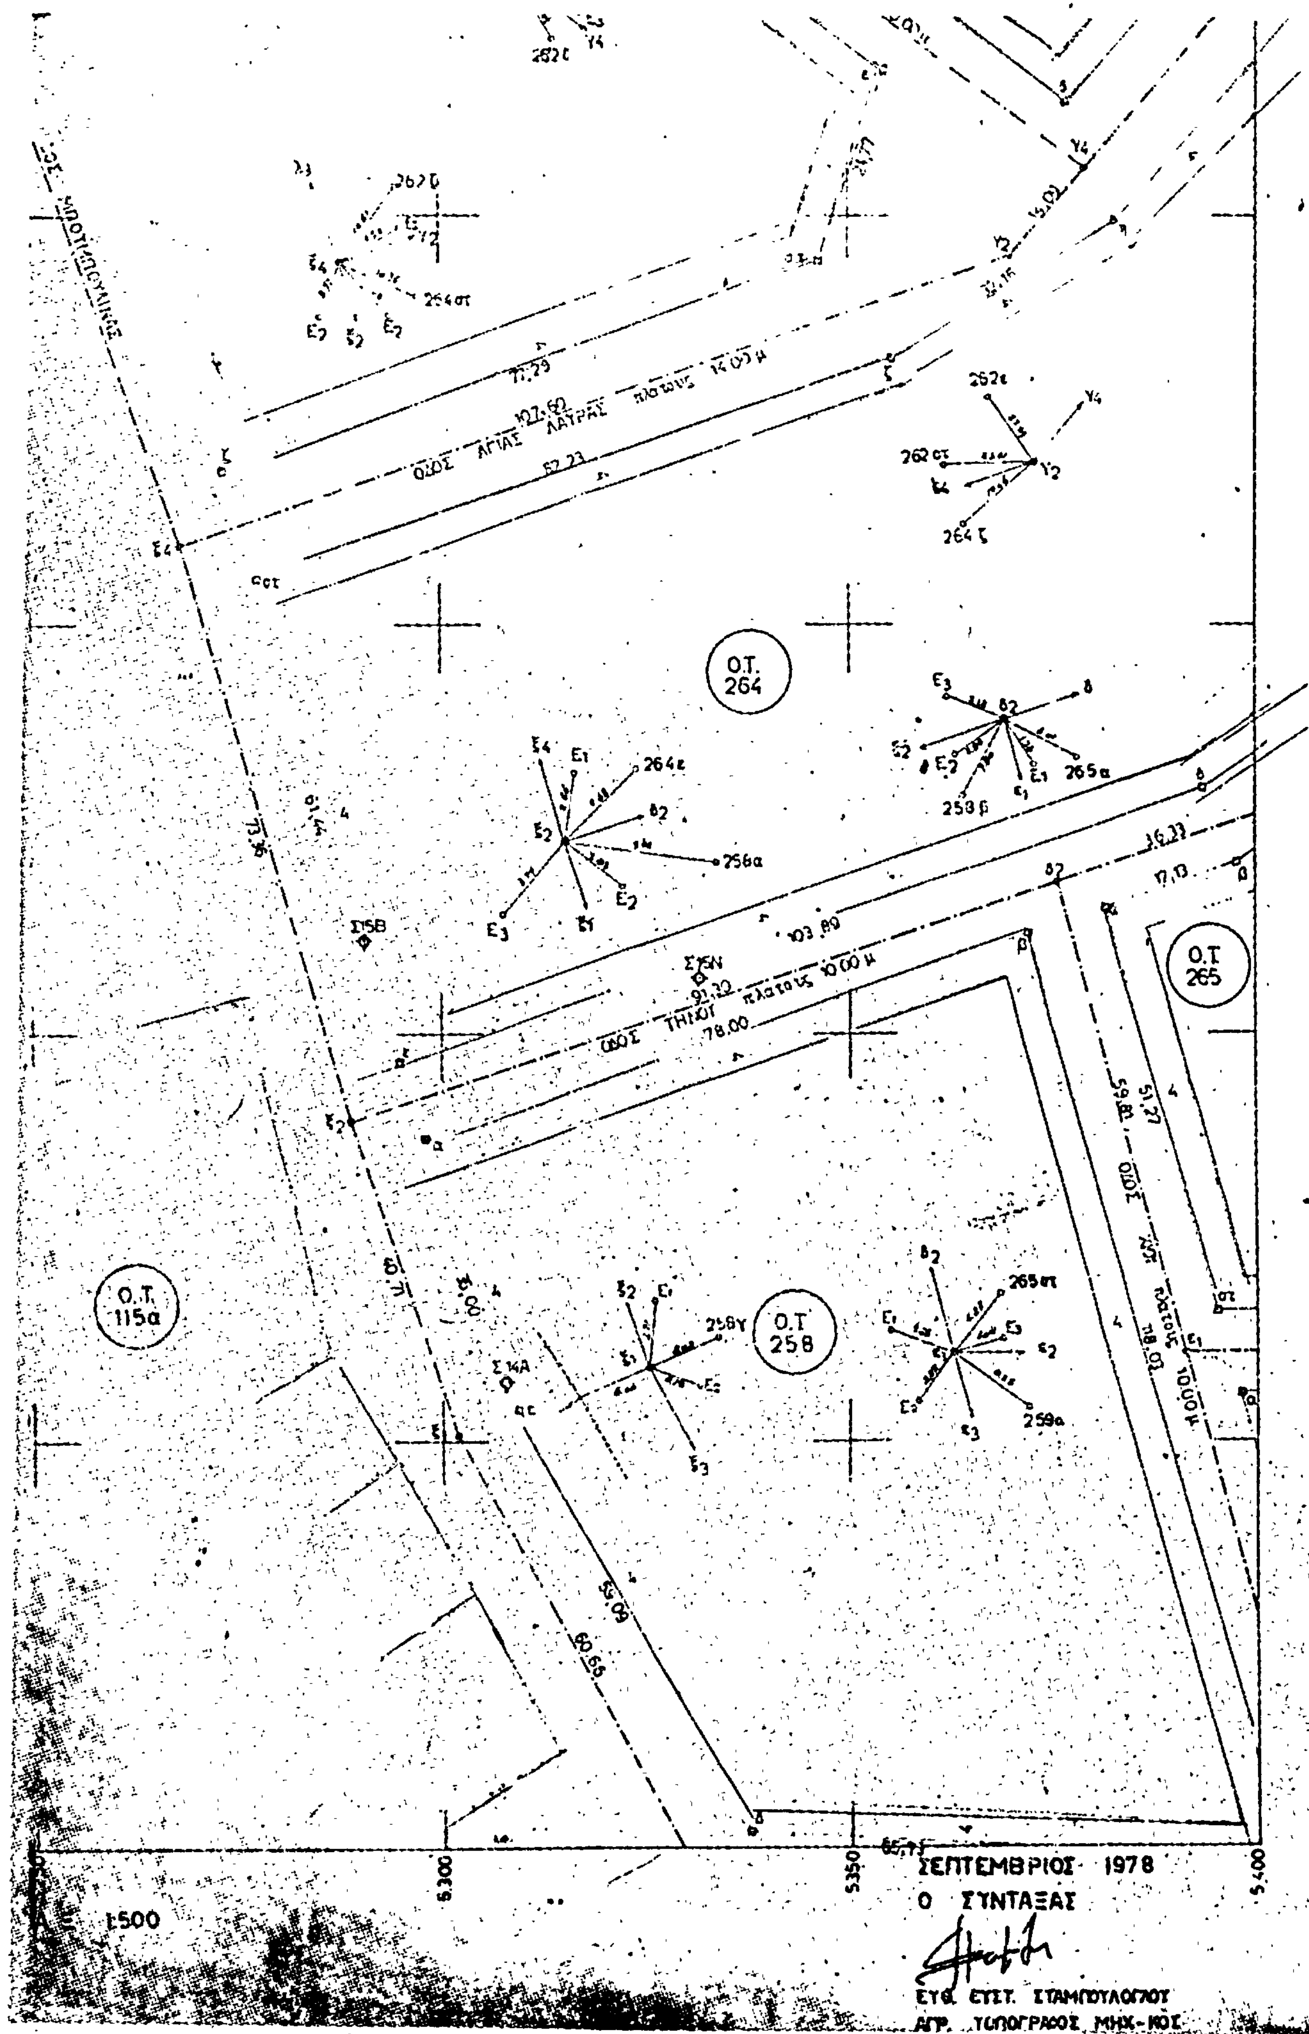
ΣΥΝΟΔΕΥΕΙ ΤΗΝ ΥΠ' ΑΡΙΘ. Γ 29216/79
ΑΠΟΦΑΣΗ ΠΕΡΙ Κυρώσεως τεσσάρων (4) τοπογραφικών φύλλων εφαρμογής του σχεδίου επί του εδάφους του ρυμοτομικού σχεδίου Βούλας (Αττικής)

ΑΘΗΝΑΙ 13 Οκτωβρίου 1979

ΓΕΝΙΚΟΣ ΔΙΕΥΘΥΝΤΗΣ

Θ. ΡΟΥΣΣΟΥ.

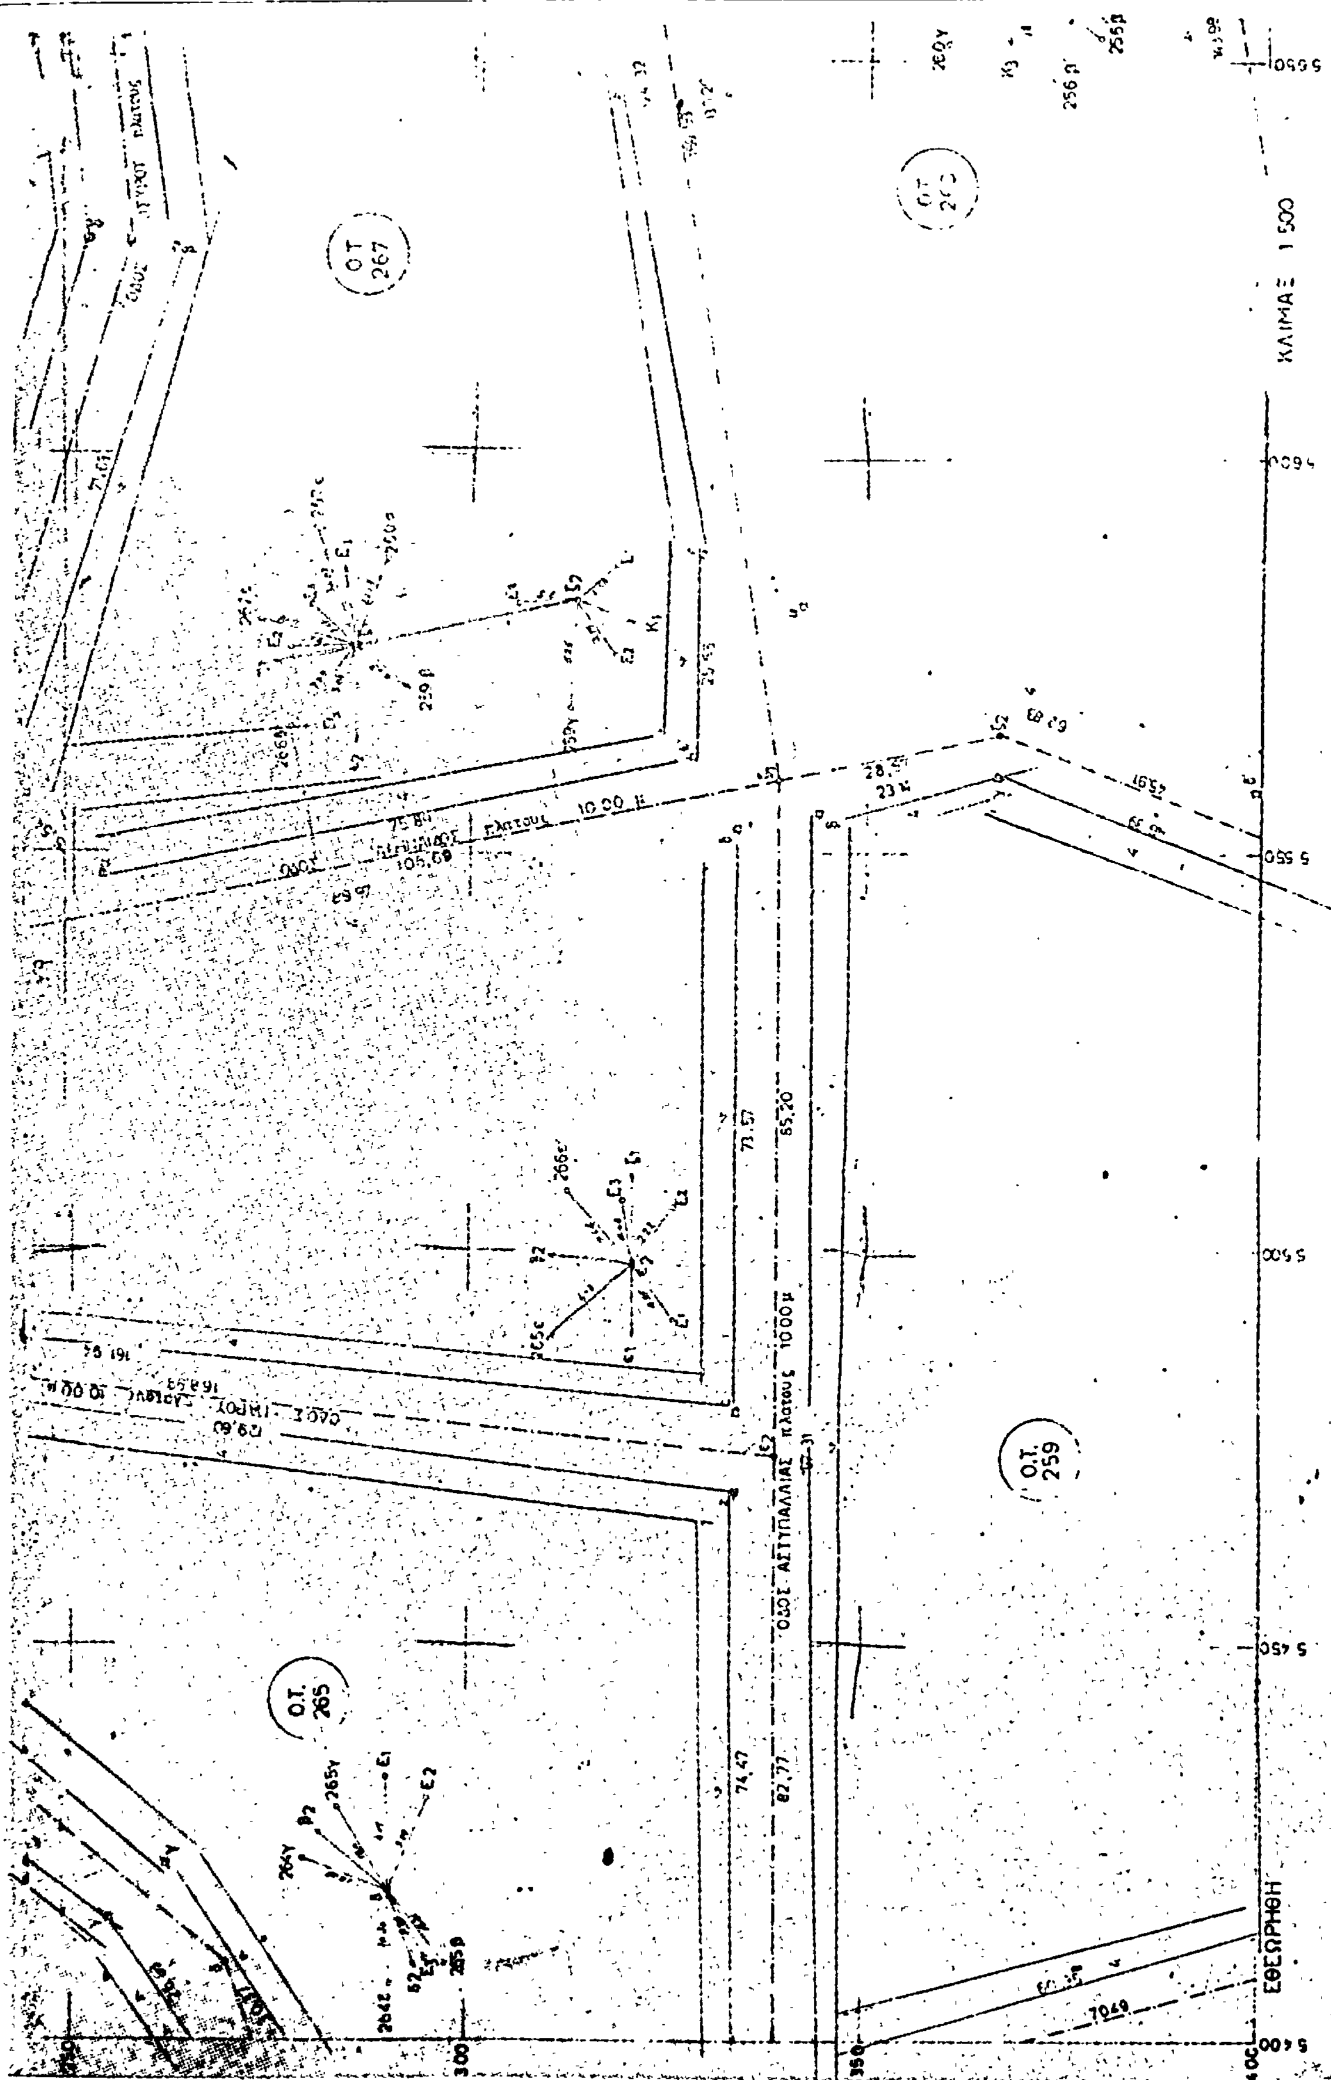
ΚΛΙΜ

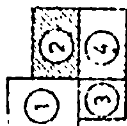

ΟΔΟΣ ΑΓΙΑΣ ΛΑΥΡΑΣ πλάτους 14.00 μ
Ο.Τ. 264
Ο.Τ. 265
ΟΔΟΣ ΤΗΝΟΥ πλάτους 10.00 μ
Ο.Τ. 115α
Ο.Τ. 258
ΣΕΠΤΕΜΒΡΙΟΣ 1978
Ο ΣΥΝΤΑΞΑΣ
ΕΥΘ. ΕΥΣΤ. ΣΤΑΜΠΟΥΛΟΓΛΟΥ
ΑΓΡ. ΤΟΠΟΓΡΑΦΟΣ ΜΗΧ-ΚΟΣ
1:500
5.300
5.350
5.400

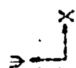
ΕΛΛΗΝΙΚΗ ΔΗΜΟΚΡΑΤΙΑ
ΝΟΜΑΡΧΙΑ ΑΤΤΙΚΗΣ
ΚΟΙΝΟΤΗΣ ΒΟΥΛΑΣ

ΡΥΜΟΤΟΜΙΚΟ ΔΙΑΓΡΑΜΜΑ ΕΦΑΡΜΟΓΗΣ

Ο.Τ. 4
Ο.Τ. 3
Ο.Τ. 263
Ο.Τ. 264
Ο.Τ. 266
Ο.Τ. 268
ΟΔΟΣ ΚΛΕΙΣΟΥΡΑΣ
ΟΔΟΣ ΥΠΟΛΟΧΑΓΟΥ ΔΙΑΚΟΥ
ΟΔΟΣ ΑΓΙΑΣ ΛΑΥΡΑΣ πλάτους 8,00 μ.
ΟΔΟΣ ΤΗΝΟΥ πλάτους 10,00 μ.
Σ3Α
Σ1 (3586,03, -14134,01)
76.17
72.10
68.12
80.99
76.97
69.00
127.88
79.0
10.51
83.28
80.66
75.75
Γ1
Β1
Β2
Ε1
Ε2
Ε3
266στ
265δ
265δ
15.100
14.150
14.200


Ο.Τ. 267
Ο.Τ. 259
Ο.Τ. 265
ΚΛΙΜΑΞ 1:500
ΟΔΟΣ ΑΣΤΥΠΑΛΑΙΑΣ πλάτους 10,00 μ
ΕΘΕΩΡΗΘΗ





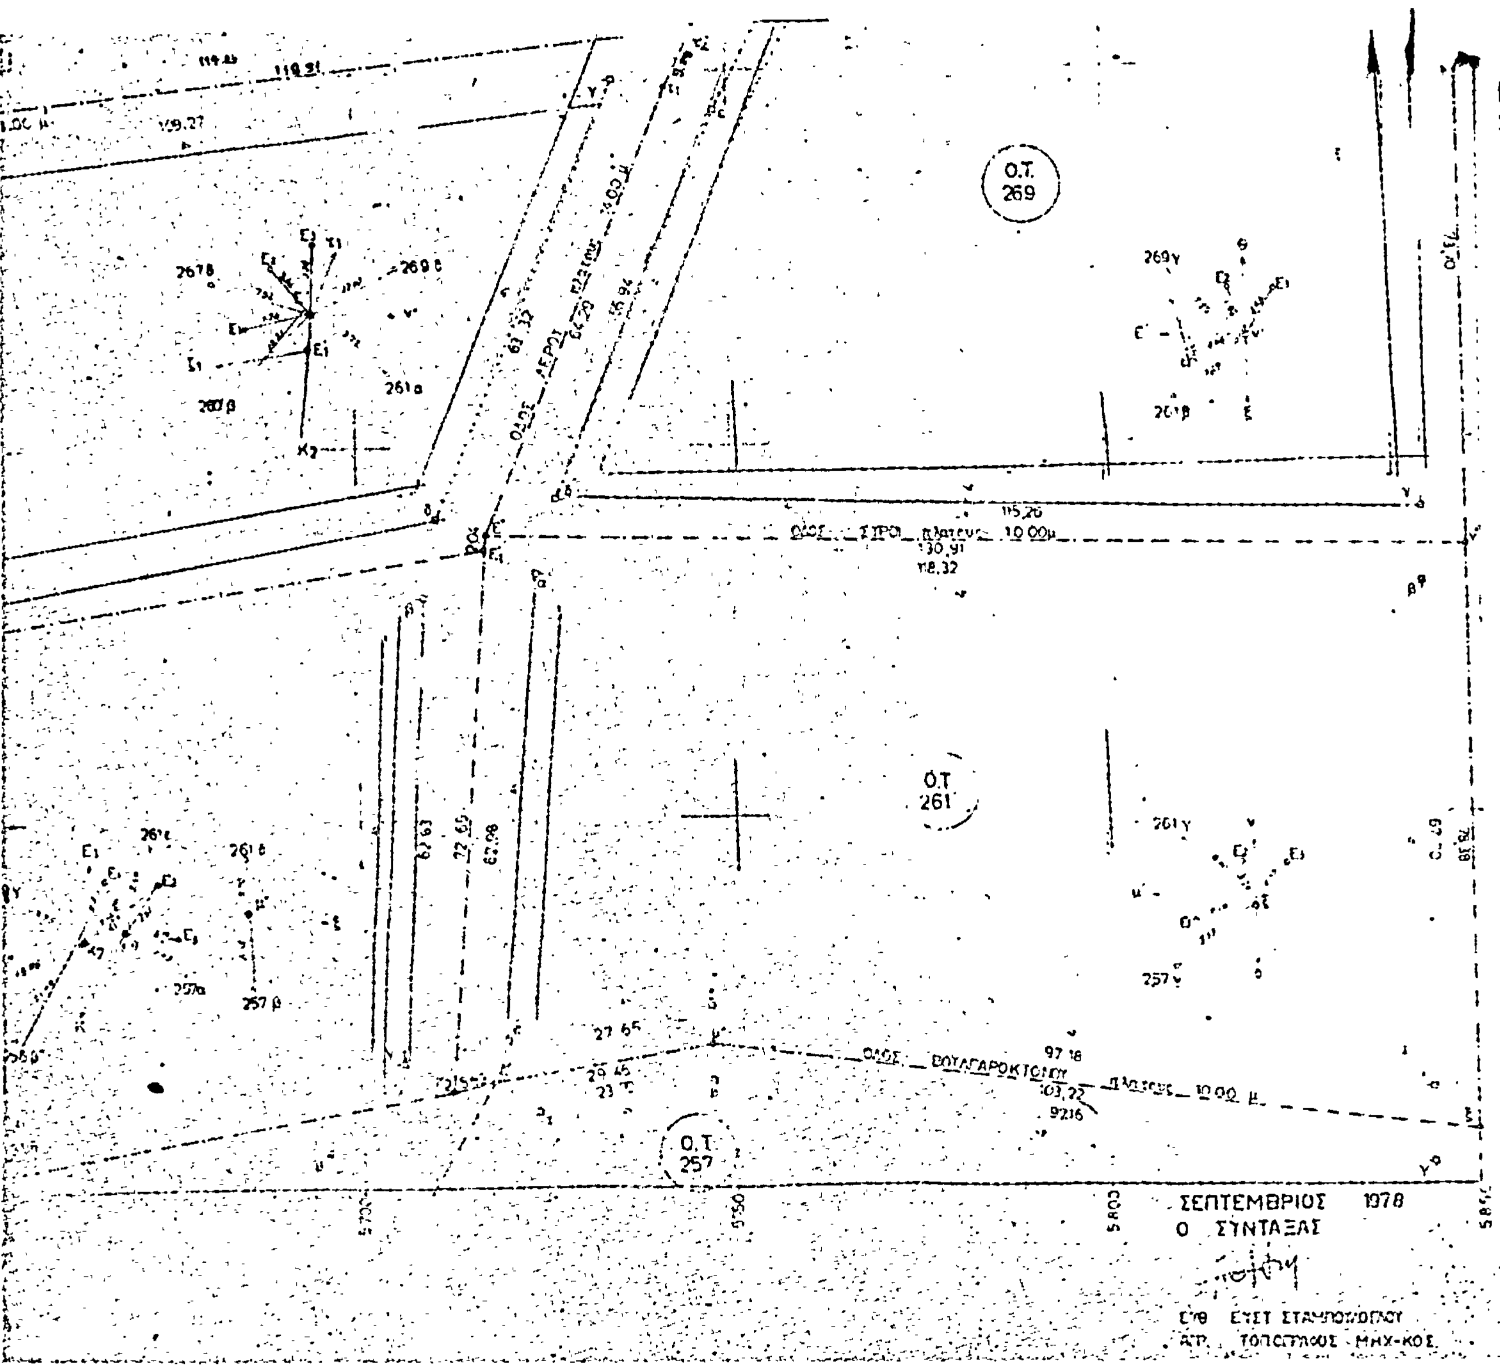
Κ.Ο.Χ. ΑΘΗΝΩΝ
Φ = 37°58' 20'
Λ = 0° 00'

Ο.Τ. 1

Ο.Τ. 2

89,78

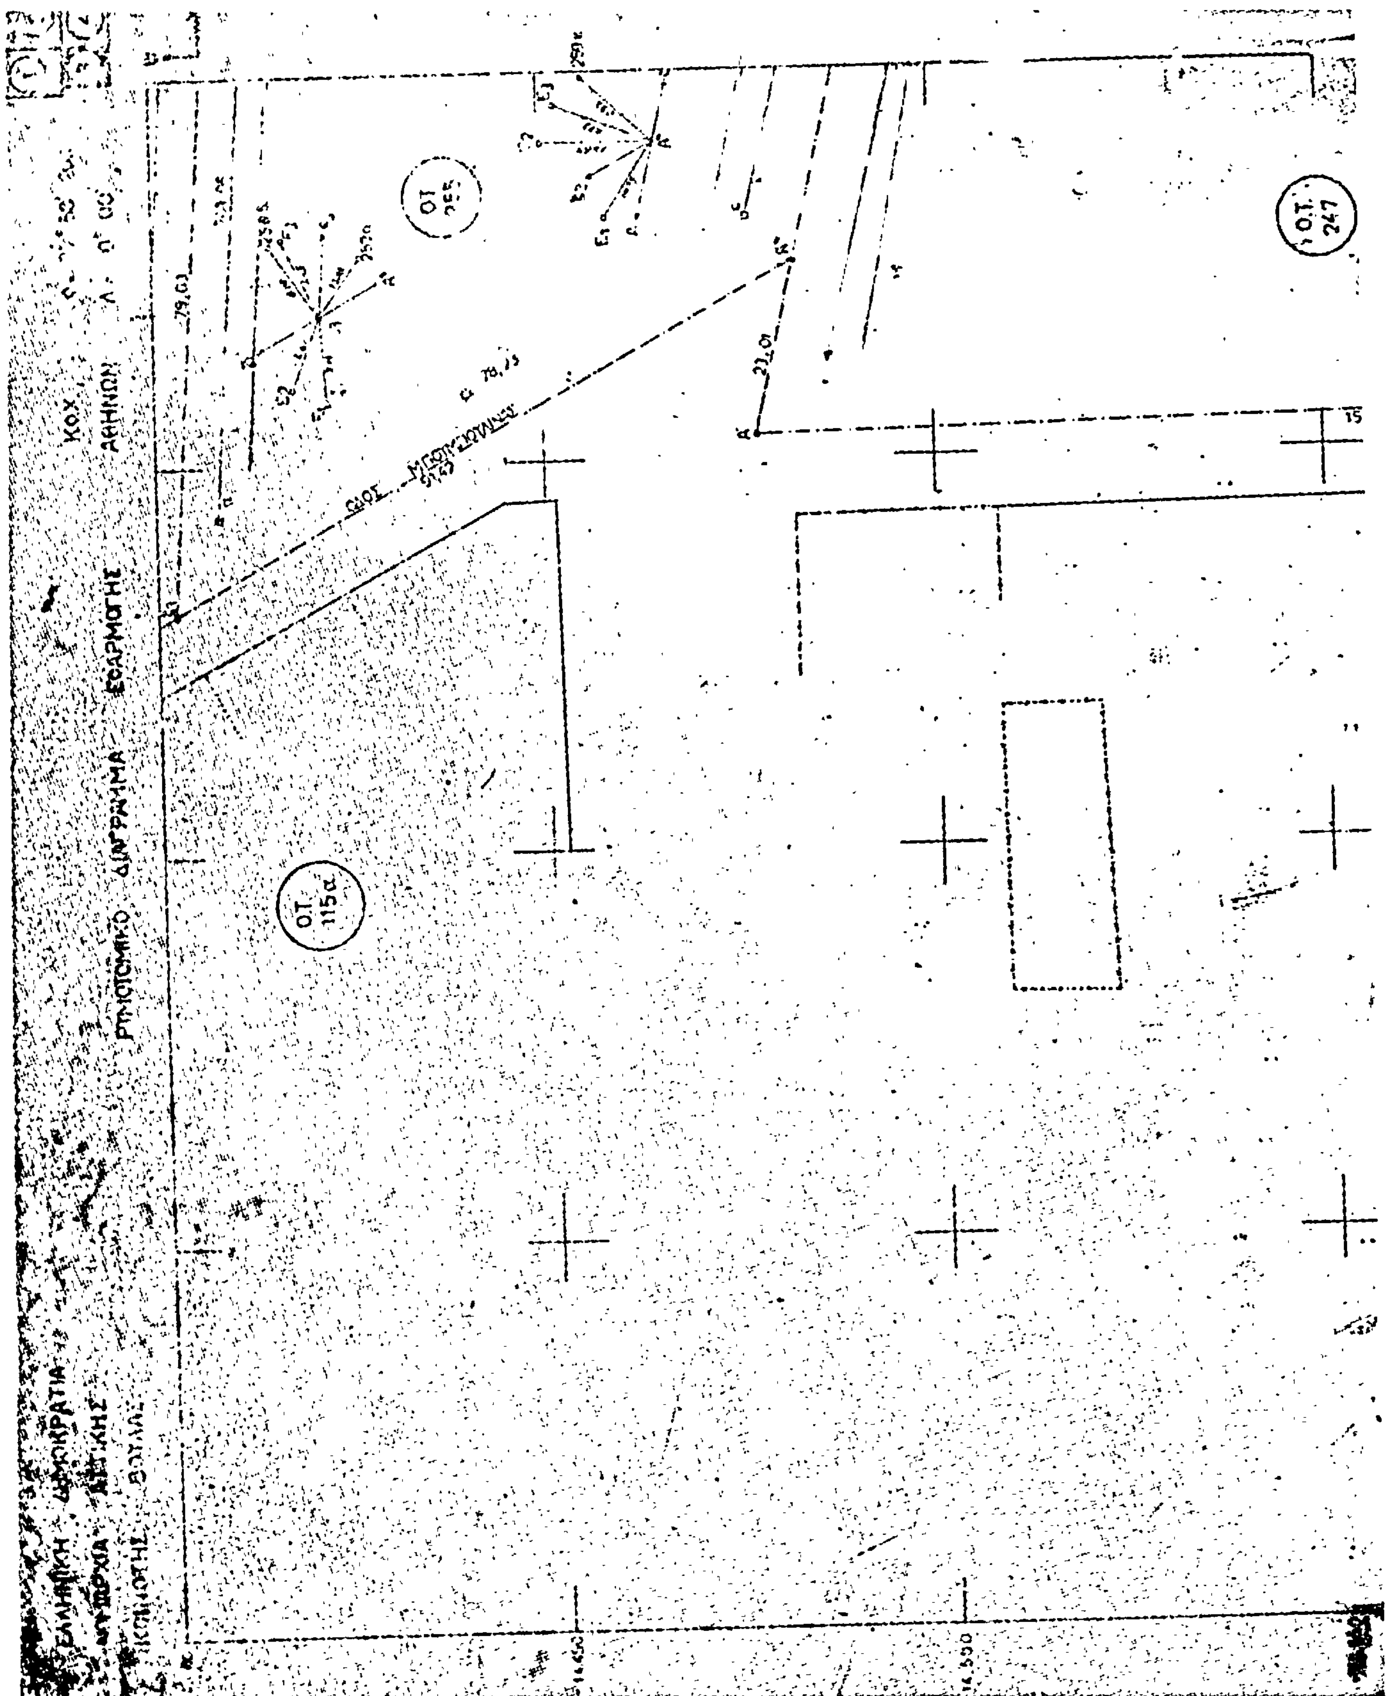
185,02

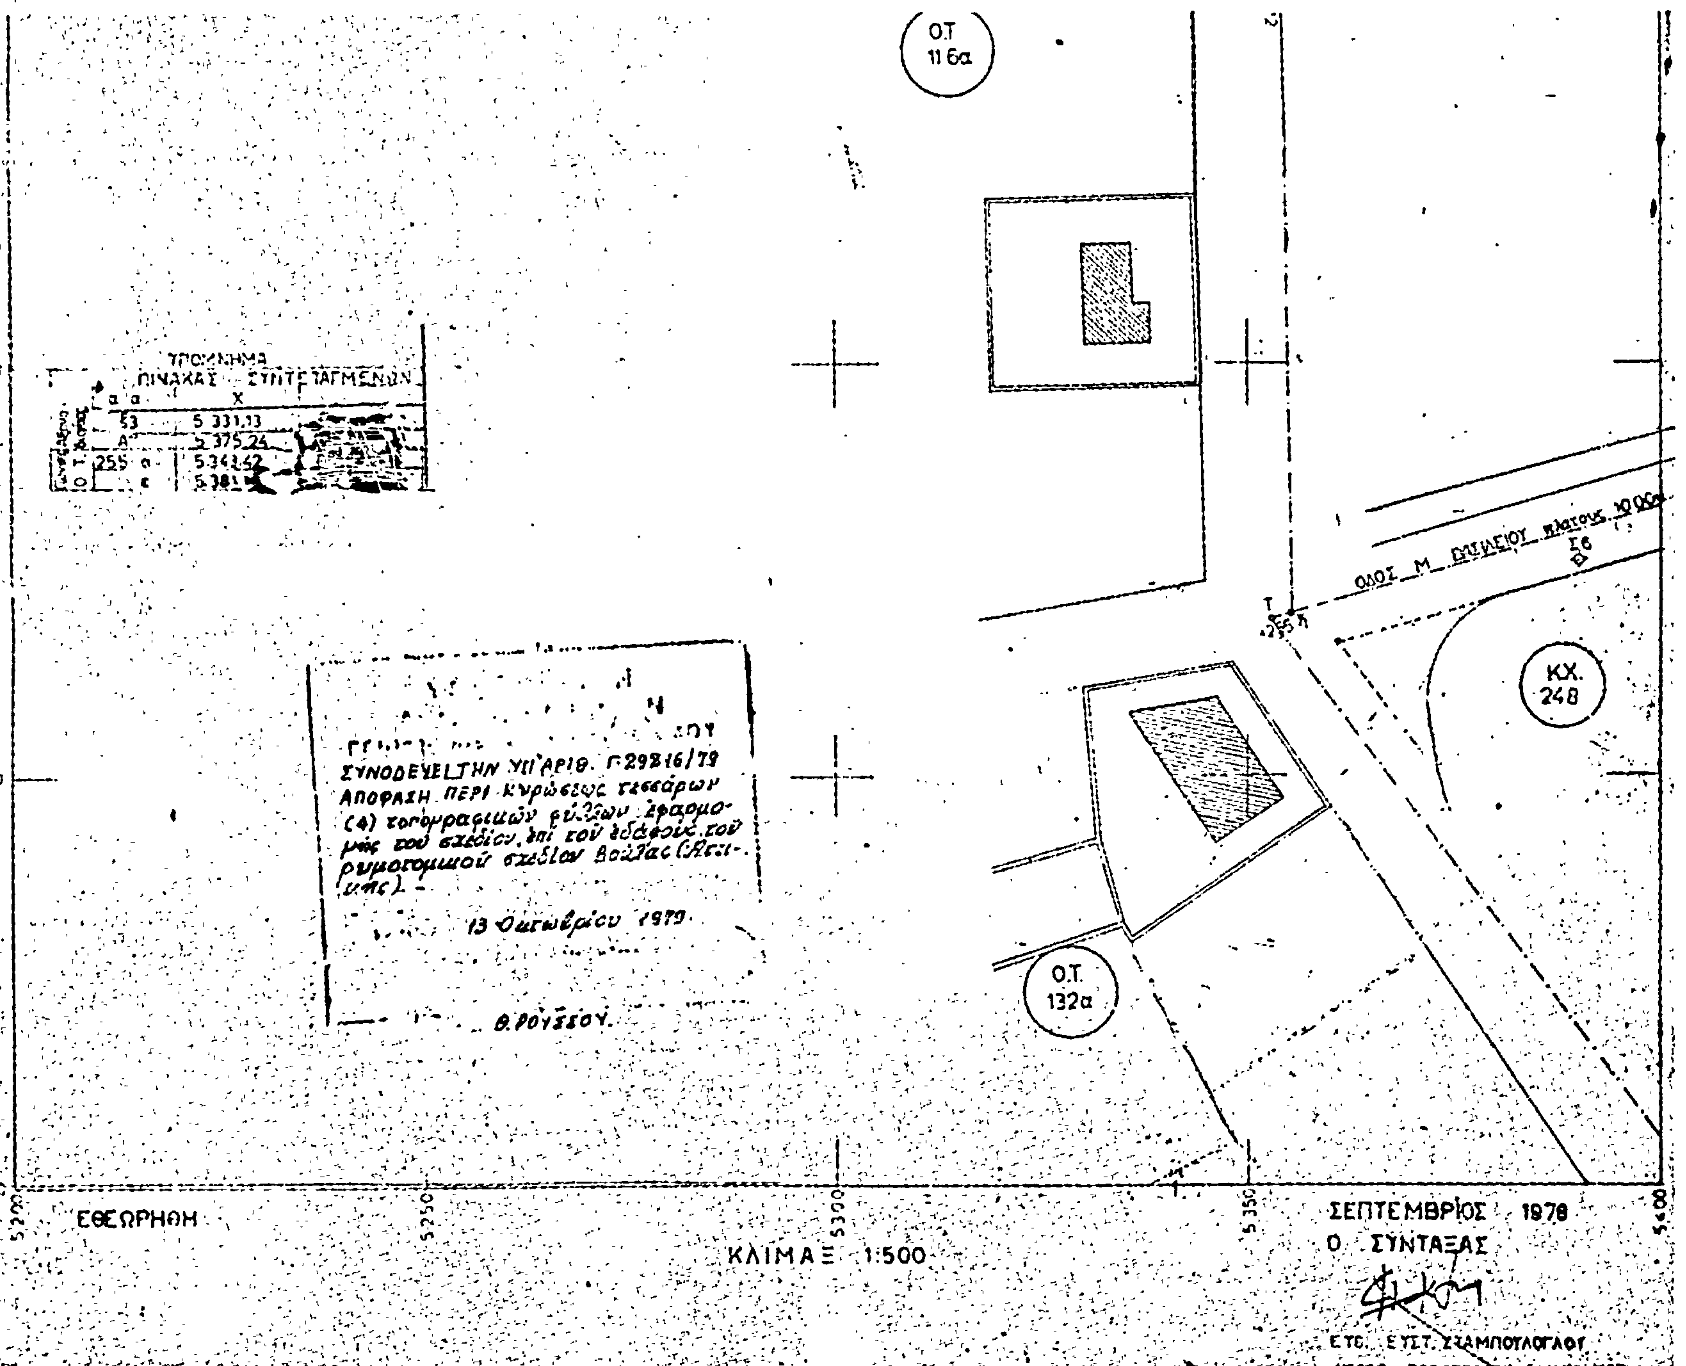


ΥΠΟΜΝΗΜΑ

ΠΙΝΑΚΑΣ ΣΥΝΤΕΤΑΓΜΕΝΩΝ

Υ/Σ	X	Y
	5.409,20	-14.269,80
	5.490,81	-14.172,80
	5.474,00	-14.339,65
	5.538,20	-14.234,72
	5.540,30	-14.232,66
	5.559,20	[illegible]
	5.564,90	-14.366,80
	5.620,59	-14.258,48
Κ2	5.745,04	-14.242,24
	5.741,80	[illegible]
	5.717,20	-14.311,70
	5.716,80	-14.313,70
Κ2	5.712,20	-14.395,20
	5.717,62	-14.394,72
	5.756,70	-14.380,00
	5.848,06	-14.316,40
	5.849,13	-14.352,72
256 β	5.695,20	-14.394,34
257 α	5.723,37	-14.388,7?
β	5.746,78	-14.385,05
γ	5.843,10	-14.397,07
259 α	5.397,80	-14.344,02
β	5.555,11	-14.343,81
γ	5.559,66	-14.366,50
δ	5.563,15	-14.409,85
ε	5.411,69	-14.402,26
260 α	5.580,26	-14.340,51
β	5.208,85	[illegible] 326,10
	5.705,?0	[illegible]
δ	5.553,60	[illegible]
	5.557,90	[illegible]
261 α	5.723,65	[illegible]
β	5.842,14	-14.319,7
	5.843,05	[illegible]
δ	5.740,62	[illegible]
	5.219,31	[illegible]
	5.415,50	[illegible]
255 γ	5.422,60	[illegible]
	5.472,78	-14.200,22
ε	5.482,37	-14.205,00
	5.469,47	-14.334,96
	5.532,68	-14.225,50
γ	5.535,39	[illegible]
	5.553,10	-14.333,81
	5.479,53	-14.333,04
257 α	5.542,29	-14.253,80
	5.557,40	[illegible]
	5.626,03	-14.262,58
γ	5.734,70	-14.251,14
	5.710,47	-14.302,64
	5.587,70	-14.329,70
	5.552,17	-14.328,20
	5.740,72	-14.288,59
	5.627,11	-14.257,80
	5.555,45	[illegible]
	5.552,80	[illegible]
	5.842,01	-14.300,27
	5.726,77	-14.306,92
	5.748,17	-14.255,22


ΡΥΜΟΤΟΜΙΚΟ ΔΙΑΓΡΑΜΜΑ ΕΦΑΡΜΟΓΗΣ
ΑΘΗΝΩΝ
ΟΔΟΣ
Ο.Τ. 247
ΟΤ. 115α
29,63
21,01
15


Ο.Τ. 116α
ΥΠΟΜΝΗΜΑ
ΠΙΝΑΚΑΣ ΣΥΝΤΕΤΑΓΜΕΝΩΝ
ΟΔΟΣ Μ. ΒΑΣΙΛΕΙΟΥ πλάτους 10.00μ
Κ.Χ. 248
Ο.Τ. 132α
ΣΥΝΟΔΕΥΕΙ ΤΗΝ ΥΠ' ΑΡΙΘ. Γ.29816/79
ΑΠΟΦΑΣΗ ΠΕΡΙ κυρώσεως τεσσάρων
13 Οκτωβρίου 1979
Θ. ΡΟΥΣΣΟΥ
ΕΘΕΩΡΗΘΗ
ΚΛΙΜΑΞ 1:500
ΣΕΠΤΕΜΒΡΙΟΣ 1978
Ο ΣΥΝΤΑΞΑΣ

ΕΛΛΗΝΙΚΗ ΔΗΜΟΚΡΑΤΙΑ
ΝΟΜΑΡΧΙΑ ΑΤΤΙΚΗΣ
ΚΟΙΝΟΤΗΣ ΒΟΥΛΑΣ

ΡΥΜΟΤΟΜΙΚΟ ΔΙΑΓΡΑΜΜΑ ΕΦΑΡΜΟΓΗΣ

Ο.Τ. 256

Ο.Τ. 252

Ο.Τ. 251

Ο.Τ. 255

Ο.Τ. 249

Ο.Τ. 248α

Κ.Χ. 248

Ο.Τ. 247

Ο.Τ. 133α

ΚΛΙΜΑΞ 1:500

ΕΘΕΩΡΗΘΗ

Κ.Φ.Χ. ΑΘΗΝΩΝ

φ=37°58' 20'' λ=0° 00'

ΟΤ 257

ΟΤ 254

ΑΞΟΝΟΔΙΑΣΤΑΥΡΩΣΕΙΣ	Ε3	5.410,02	-14.407,05
	Κ3	5.550,59	-14.415,30
	Κ1	5.548,56	-14.419,70
	σ	5.722,90	-14.613,91
	τ	5.705,33	-14.528,70
	Π	5.675,77	-14.460,82
	Γ	5.676,17	-14.452,71
	Κ	5.681,84	-14.446,61
	ο	5.650,34	-14.424,64
	π	5.646,27	-14.571,60
	ρ	5.841,20	-14.612,40
ΓΩΝΙΕΣ ΟΙΚΟΔΟΜΙΚΩΝ ΤΕΤΡΑΓΩΝΩΝ	247 β	5.440,16	-14.504,41
	γ'	5.487,50	-14.577,60
	γ''	5.481,70	-14.580,20
	248 β	5.497,21	-14.593,92
	γ	5.531,60	-14.549,31
	249 α'	5.514,10	-14.600,40
	α''	5.517,80	-14.594,20
	δ	5.612,43	-14.690,01
	250 α'	5.628,60	-14.615,00
	α''	5.635,60	-14.603,70
	β	5.835,01	-14.636,15
	251 α'	5.458,80	-14.514,82
	α''	5.467,00	-14.510,50
	β	5.496,73	-14.517,72
	γ	5.574,09	-14.406,51
	δ	5.506,71	-14.589,86
	ε	5.500,03	-14.582,71
	252 α	5.584,45	-14.493,61
	β	5.674,24	-14.485,21
	γ	5.716,40	-14.591,40
	γ'	5.706,50	-14.605,02
	δ	5.619,71	-14.520,84
	253 α'	5.210,45	-14.542,02
	α''	5.217,70	-14.536,45
	β	5.840,00	-14.555,39
	γ	5.635,56	-14.626,11
	δ	5.733,05	-14.609,49
	254 α	5.686,61	-14.454,41
	β	5.844,43	-14.478,56
	γ	5.844,89	-14.503,09
	δ	5.840,73	-14.545,28
	ε	5.704,07	-14.524,22
	ε'	5.682,43	[illegible]
	255 β	5.547,02	-14.420,10
		5.570,00	-14.493,12
	δ	5.490,42	-14.593,28
	256 α	[illegible]	[illegible]
	β'	5.633,20	-14.394,34
	β''	5.599,10	-14.403,28
	γ	5.670,00	-14.455,42
	δ	5.579,56	-14.480,52
	257 δ	5.846,75	-14.458,77
	ε	5.691,82	[illegible]
	258 γ	5.403,14	-14.401,64
	259 δ	5.543,15	-14.409,85
	ε	5.413,69	-14.402,75
	260 β	5.553,80	-14.407,84

ΟΔΟΣ Μ. ΒΑΣΜΕΣΟΥ ΠΛΑΤΟΥΣ 10,00 μ.

103,26

92,78

202,05

Ο.Τ. 253

Ο.Τ. 250

Ο.Τ. 141α

ΟΔΟΣ ΜΑΤΡΟΜΙΧΑΛΗ

5700 5750 5800 5850

ΣΕΠΤΕΜΒΡΙΟΣ

Ο ΣΥΝΤΑΞΑΣ

ΕΠΙ ΕΥΣΤ. ΣΤΑΜΠΟΥΛΟΓΛΟΥ

ΑΓΡ. ΤΟΠΟΓΡΑΦΟΣ ΜΗΧ-ΚΟΣ

Η ΓΕΝΙΚΗ ΔΙΕΥΘΥΝΣΗ ΤΟΥ ΕΘΝΙΚΟΥ ΤΥΠΟΓΡΑΦΕΙΟΥ

ΓΝΩΣΤΟΠΟΙΕΙ ΟΤΙ:

Ἡ ἐτήσια συνδρομὴ τῆς Ἐφημερίδας τῆς Κυβερνήσεως, ἡ τιμὴ τῶν φύλλων της ποὺ πουλιοῦνται τμηματικὰ καὶ τὰ τέλη δημοσιεύσεων στὴν Ἐφημερίδα τῆς Κυβερνήσεως, καθορίσθηκαν ἀπὸ 1 Ἰανουαρίου 1974 ὡς ἀκολούθως:

Α' ΕΤΗΣΙΕΣ ΣΥΝΔΡΟΜΕΣ

1. Γιὰ τὸ Τεῦχος Α'	Δραχ.	600
2. » » » Β'	»	700
3. » » » Γ'	»	500
4. » » » Δ'	»	1.000
5. » » » Νομικῶν Προσώπων Δ.Δ. κτλ	»	500
6. » » » Παράρτημα	»	300
7. » » » Ἀνωνύμων Ἑταιρειῶν κτλ.	»	3.000
8. » » Δελτίο Ἐμπορικῆς καὶ Βιομηχανικῆς Ἰδιοκτησίας	»	200
9. Γιὰ ὅλα τὰ τεύχη καὶ τὸ Δ.Ε.Β.Ι.	»	6.000

Οἱ Δῆμοι καὶ οἱ Κοινότητες τοῦ Κράτους καταβάλλουν τὸ 1/2 τῶν ἀνωτέρω συνδρομῶν.

Ὑπὲρ τοῦ Ταμείου Ἀλληλοβοηθείας Προσωπικοῦ τοῦ Ἐθνικοῦ Τυπογραφείου (ΤΑΠΕΤ) ἀναλογοῦν τὰ ἑξῆς ποσά:

1. Γιὰ τὸ Τεῦχος Α'	Δραχ.	30
2. » » » Β'	»	35
3. » » » Γ'	»	25
4. » » » Δ'	»	50
5. » » » Νομικῶν Προσώπων Δημοσίου Δικαίου κτλ	»	25
6. » » » Παράρτημα	»	15
7. » » » Ἀνωνύμων Ἑταιρειῶν κτλ.	»	150
8. » » Δελτίο Ἐμπ. καὶ Βιομ. Ἰδιοκτησίας	»	10
9. Γιὰ ὅλα τὰ τεύχη	»	300

Β'. ΤΙΜΗ ΦΥΛΛΩΝ

Ἡ τιμὴ πωλήσεως κάθε φύλλου, μέχρις 8 σελ., εἶναι 3 δρχ., ἀπὸ 9 ὡς 40 σελ. 8 δρχ., ἀπὸ 41 ὡς 80 σελ. 15 δρχ., ἀπὸ 81 σελ. καὶ ἄνω ἡ τιμὴ πωλήσεως κάθε φύλλου προσαυξάνεται κατὰ 15 δρχ. ἀνὰ 80 σελίδες.

Γ'. ΤΕΛΗ ΔΗΜΟΣΙΕΥΣΕΩΝ

Ι. Στὸ Τεῦχος Ἀνωνύμων Ἑταιρειῶν καὶ Ἑταιρειῶν Περιωρισμένης Εὐθύνης:

Α'. Δημοσιεύματα Ἀνωνύμων Ἑταιρειῶν:

1. Τῶν δικαστικῶν πράξεων	Δραχ.	400
2. Τῶν καταστατικῶν Ἀνωνύμων Ἑταιρειῶν	»	10.000
3. Τῶν τροποποιήσεων τῶν καταστατικῶν τῶν Ἀνωνύμων Ἑταιρειῶν	»	2.000
4. Τῶν ἀνακοινώσεων καὶ προσκλήσεων σὲ γενικὲς συνελεύσεις, τῶν κατὰ τὸ ἄρθρο 32 τοῦ Ν. 3221/24 γνωστοποιήσεων, τῶν ἀνακοινώσεων, ποὺ προβλέπονται ἀπὸ τὸ ἄρθρο 59 παρ. 3 τοῦ Ν.Δ. 400/70 «περὶ Ἀλλοδαπῶν Ἀσφαλιστικῶν Ἑταιρειῶν» καὶ τῶν ἀποφάσεων τοῦ Διοικητικοῦ Συμβουλίου τοῦ ΕΛΤΑ, ποὺ ἀναφέρονται σὲ προσωρινὲς διατάξεις	»	1.000
5. Τῶν ἀνακοινώσεων τῶν ὑπὸ διάλυση Ἀνωνύμων Ἑταιρειῶν, κατὰ τὸ Β.Δ. 20/5/1939	»	200
6. Τῶν Ισολογισμῶν τῶν Ἀνωνύμων Ἑταιρειῶν	»	4.000
7. Τῶν συνοπτικῶν μηνιαίων καταστάσεων τῶν Τραπεζικῶν Ἑταιρειῶν	»	1.000
8. Τῶν ἀποφάσεων «περὶ ἐγκρίσεως τιμολογίων τῶν Ἀσφαλιστικῶν Ἑταιρειῶν»	»	600
9. Τῶν ὑπουργικῶν ἀποφάσεων «περὶ παροχῆς ἀδείας ἐπεκτάσεως τῶν ἐργασιῶν Ἀσφαλιστικῶν Ἑταιρειῶν», τῶν ἐκθέσεων περιουσιακῶν στοιχείων Ἀνωνύμων Ἑταιρειῶν γενικά, καὶ τῶν ἀποφάσεων τοῦ Δ.Σ. τοῦ ΕΛΤΑ, μὲ τὶς ὁποῖες ἐγκρίνονται καὶ δημοσιεύονται οἱ κανονισμοὶ αὐτοῦ	»	4.000
10. Τῶν ἀποφάσεων «περὶ παροχῆς πληρεξουσιότητος πρὸς ἀντιπροσώπευσιν ἐν Ἑλλάδι ἀλλοδαπῶν Ἑταιρειῶν» καὶ τῶν ἀποφάσεων «περὶ μεταβιβάσεως τοῦ χαρτοφυλακίου Ἀσφαλιστικῶν Ἑταιρειῶν κατὰ τὸ ἄρθρον 59 παρ. 1 τοῦ Ν.Δ. 400/70»	»	2.000
11. Τῶν ἀποφάσεων «περὶ συγχωνεύσεως Ἀνωνύμων Ἑταιρειῶν»	»	10.000
12. Τῶν ἀποφάσεων τῆς Ἐπιτροπῆς τοῦ Χρηματιστηρίου «περὶ εἰσαγωγῆς χρεωγράφων εἰς τὸ Χρηματιστήριον πρὸς διαπραγμάτευσιν, συμφώνως πρὸς τὰς διατάξεις τοῦ ἄρθρου 2 παρ. 3 Α.Ν. 148/67»	Δραχ.	1.000
13. Τῶν ἀποφάσεων τῆς Ἐπιτροπῆς κεφαλαιαγορᾶς «περὶ διαγραφῆς χρεωγράφων ἐκ τοῦ Χρηματιστηρίου, συμφώνως πρὸς τὰς διατάξεις τοῦ ἄρθρου 2 παρ. 4 Α.Ν. 148/1967»	»	1.000

Β'. Δημοσιεύματα Ἑταιρειῶν Περιωρισμένης Εὐθύνης:

1. Τῶν καταστατικῶν	»	1.000
2. Τῶν τροποποιήσεων τῶν καταστατικῶν	»	400
3. Τῶν ἀνακοινώσεων καὶ προσκλήσεων	»	200
4. Τῶν Ισολογισμῶν	»	1.000
5. Τῶν ἐκθέσεων ἐκτιμήσεως περιουσιακῶν στοιχείων	»	1.000

Γ'. Δημοσιεύματα Ἀλληλασφαλιστικῶν Συνεταιρισμῶν - Ἀλληλασφαλιστικῶν Ταμείων καὶ Φιλανθρωπικῶν Σωματείων:

1. Τῶν ὑπουργικῶν ἀποφάσεων «περὶ χορηγήσεως ἀδείας λειτουργίας Ἀλληλασφαλιστικῶν Συνεταιρισμῶν - Ἀλληλασφαλιστικῶν Ταμείων»	»	1.000
2. Τῶν Ισολογισμῶν τῶν ἀνωτέρω Συνεταιρισμῶν, Ταμείων καὶ Σωματείων	»	1.000

ΙΙ. Στὸ Τέταρτο τεῦχος, τῶν δικαστικῶν πράξεων, προσκλήσεων καὶ λοιπῶν δημοσιεύσεων.	»	400

Τὸ ποσοστὸ ἐπὶ τῶν τελῶν δημοσιεύσεων στὸ Τεῦχος Ἀνωνύμων Ἑταιρειῶν καὶ Ἑταιρειῶν Περιωρισμένης Εὐθύνης, ποὺ πρέπει νὰ καταβάλλεται ὑπὲρ τοῦ Ταμείου Ἀλληλοβοηθείας Προσωπικοῦ Ἐθνικοῦ Τυπογραφείου (ΤΑΠΕΤ), ὁρίσθηκε γενικὰ σὲ 5ο/ο.

Δ'. ΚΑΤΑΒΟΛΗ ΣΥΝΔΡΟΜΩΝ - ΤΕΛΩΝ ΔΗΜΟΣΙΕΥΣΕΩΝ ΚΑΙ ΠΟΣΟΣΤΩΝ Τ.Α.Π.Ε.Τ.

1. Οἱ συνδρομὲς τοῦ ἐσωτερικοῦ καὶ τὰ τέλη δημοσιεύσεων προκαταβάλλονται στὰ Δημόσια Ταμεῖα ἔναντι ἀποδεικτικοῦ εἰσπράξεως, τὸ ὁποῖο φροντίζει ὁ ἐνδιαφερόμενος νὰ τὸ στείλει στὴν Ὑπηρεσία τοῦ Ἐθνικοῦ Τυπογραφείου.

2. Οἱ συνδρομὲς τοῦ ἐξωτερικοῦ εἶναι δυνατὸ νὰ στέλνονται καὶ σὲ ἀνάλογο συνάλλαγμα μὲ ἐπιταγὴ ἐπ' ὀνόματι τοῦ Διευθυντῆ τῶν Διοικητικῶν καὶ Οἰκονομικῶν Ὑποθέσεων τοῦ Ἐθνικοῦ Τυπογραφείου.

3. Τὸ ὑπὲρ τοῦ ΤΑΠΕΤ ποσοστὸ ἐπὶ τῶν ἀνωτέρω συνδρομῶν καὶ τελῶν δημοσιεύσεων καταβάλλεται ὡς ἑξῆς:

α) στὴν Ἀθήνα: στὸ Ταμεῖο τοῦ ΤΑΠΕΤ (Κατάστημα Ἐθνικοῦ Τυπογραφείου),

β) στὶς ὑπόλοιπες πόλεις τοῦ Κράτους: στὰ Δημόσια Ταμεῖα καὶ ἀποδίδεται στὸ ΤΑΠΕΤ σύμφωνα μὲ τὶς 192378/3639/1947(RONEO 185) καὶ 178048/5321/31.7.65 (RONEO 139) ἐγκύκλιες διαταγὲς τοῦ Γ.Λ.Κ.,

γ) στὶς περιπτώσεις συνδρομῶν ἐξωτερικοῦ: ὅταν ἡ ἀποστολή τους γίνεται μὲ ἐπιταγές, μαζὶ μ' αὐτὲς στέλνεται καὶ τὸ ὑπὲρ τοῦ ΤΑΠΕΤ ποσοστό.

Ὁ Γενικὸς Διευθυντής

ΑΘΑΝΑΣΙΟΣ ΠΑΝ. ΣΠΗΛΙΟΠΟΥΛΟΣ

ΑΠΟ ΤΟ ΕΘΝΙΚΟ ΤΥΠΟΓΡΑΦΕΙΟ